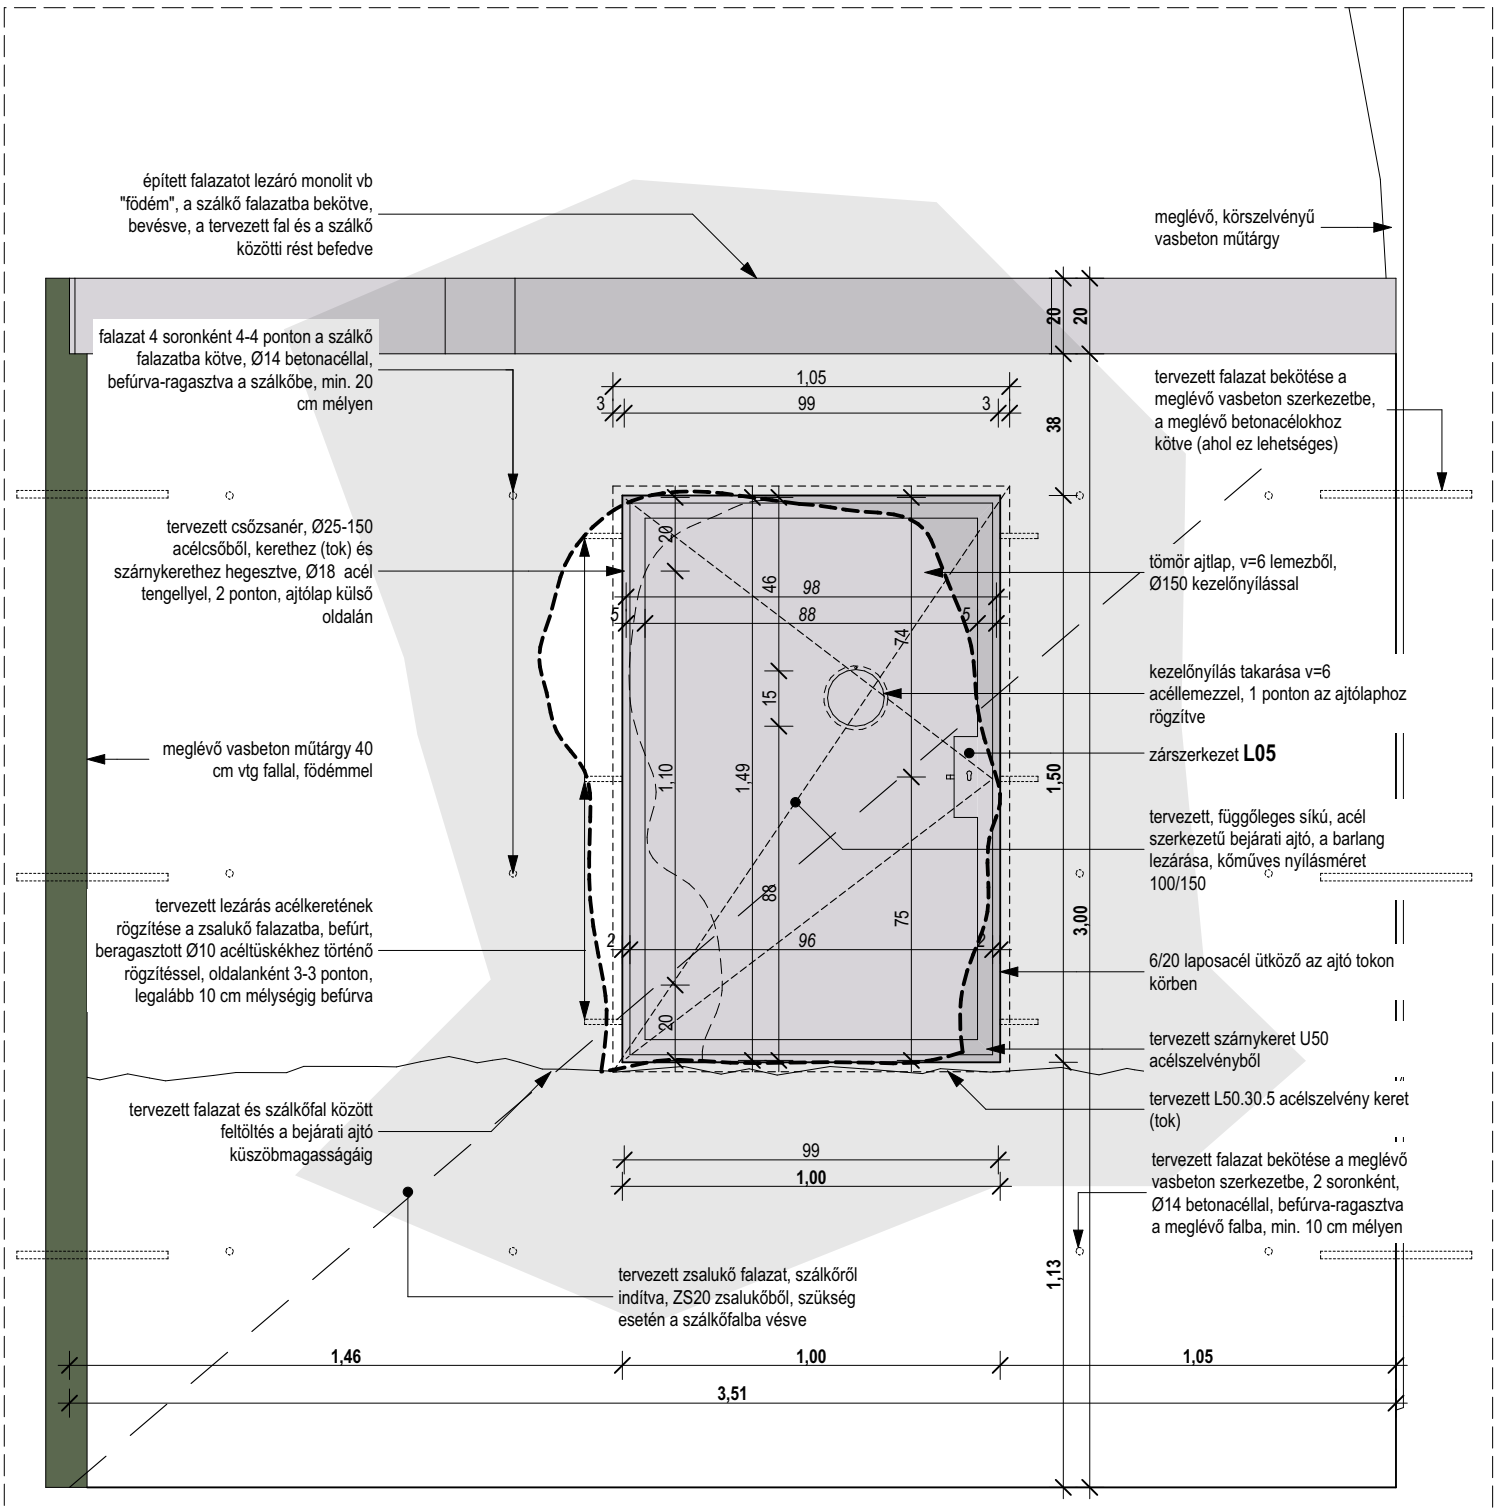

B-K2 **metszet** **1:20**

megbízó: Duna-Ipoly Nemzeti Park Igazgatóság készítette: Speleotech-Team Kft. **2016. június 30.**	**VEKOP-4.2.1.-15** **"A PILISI BIOSZFÉRA REZERVÁTUM ÉS A VILÁGÖRÖKSÉGRE JELÖLT BUDAI TERMÁLKARSZT BARLANGJAIBAN TALÁLHATÓ GEOLÓGIAI ÉRTÉKEK ÉS DENEVÉRFAJOK VÉDELME ÉS BEMUTATÁSA**	Budai-hegység **Királylaki-barlang** kiépítésének kiviteli terve	**B.04.4** **Tervezett B-K2 metszet** **1:20**